


RZUT DACHU  
SKALA 1:100

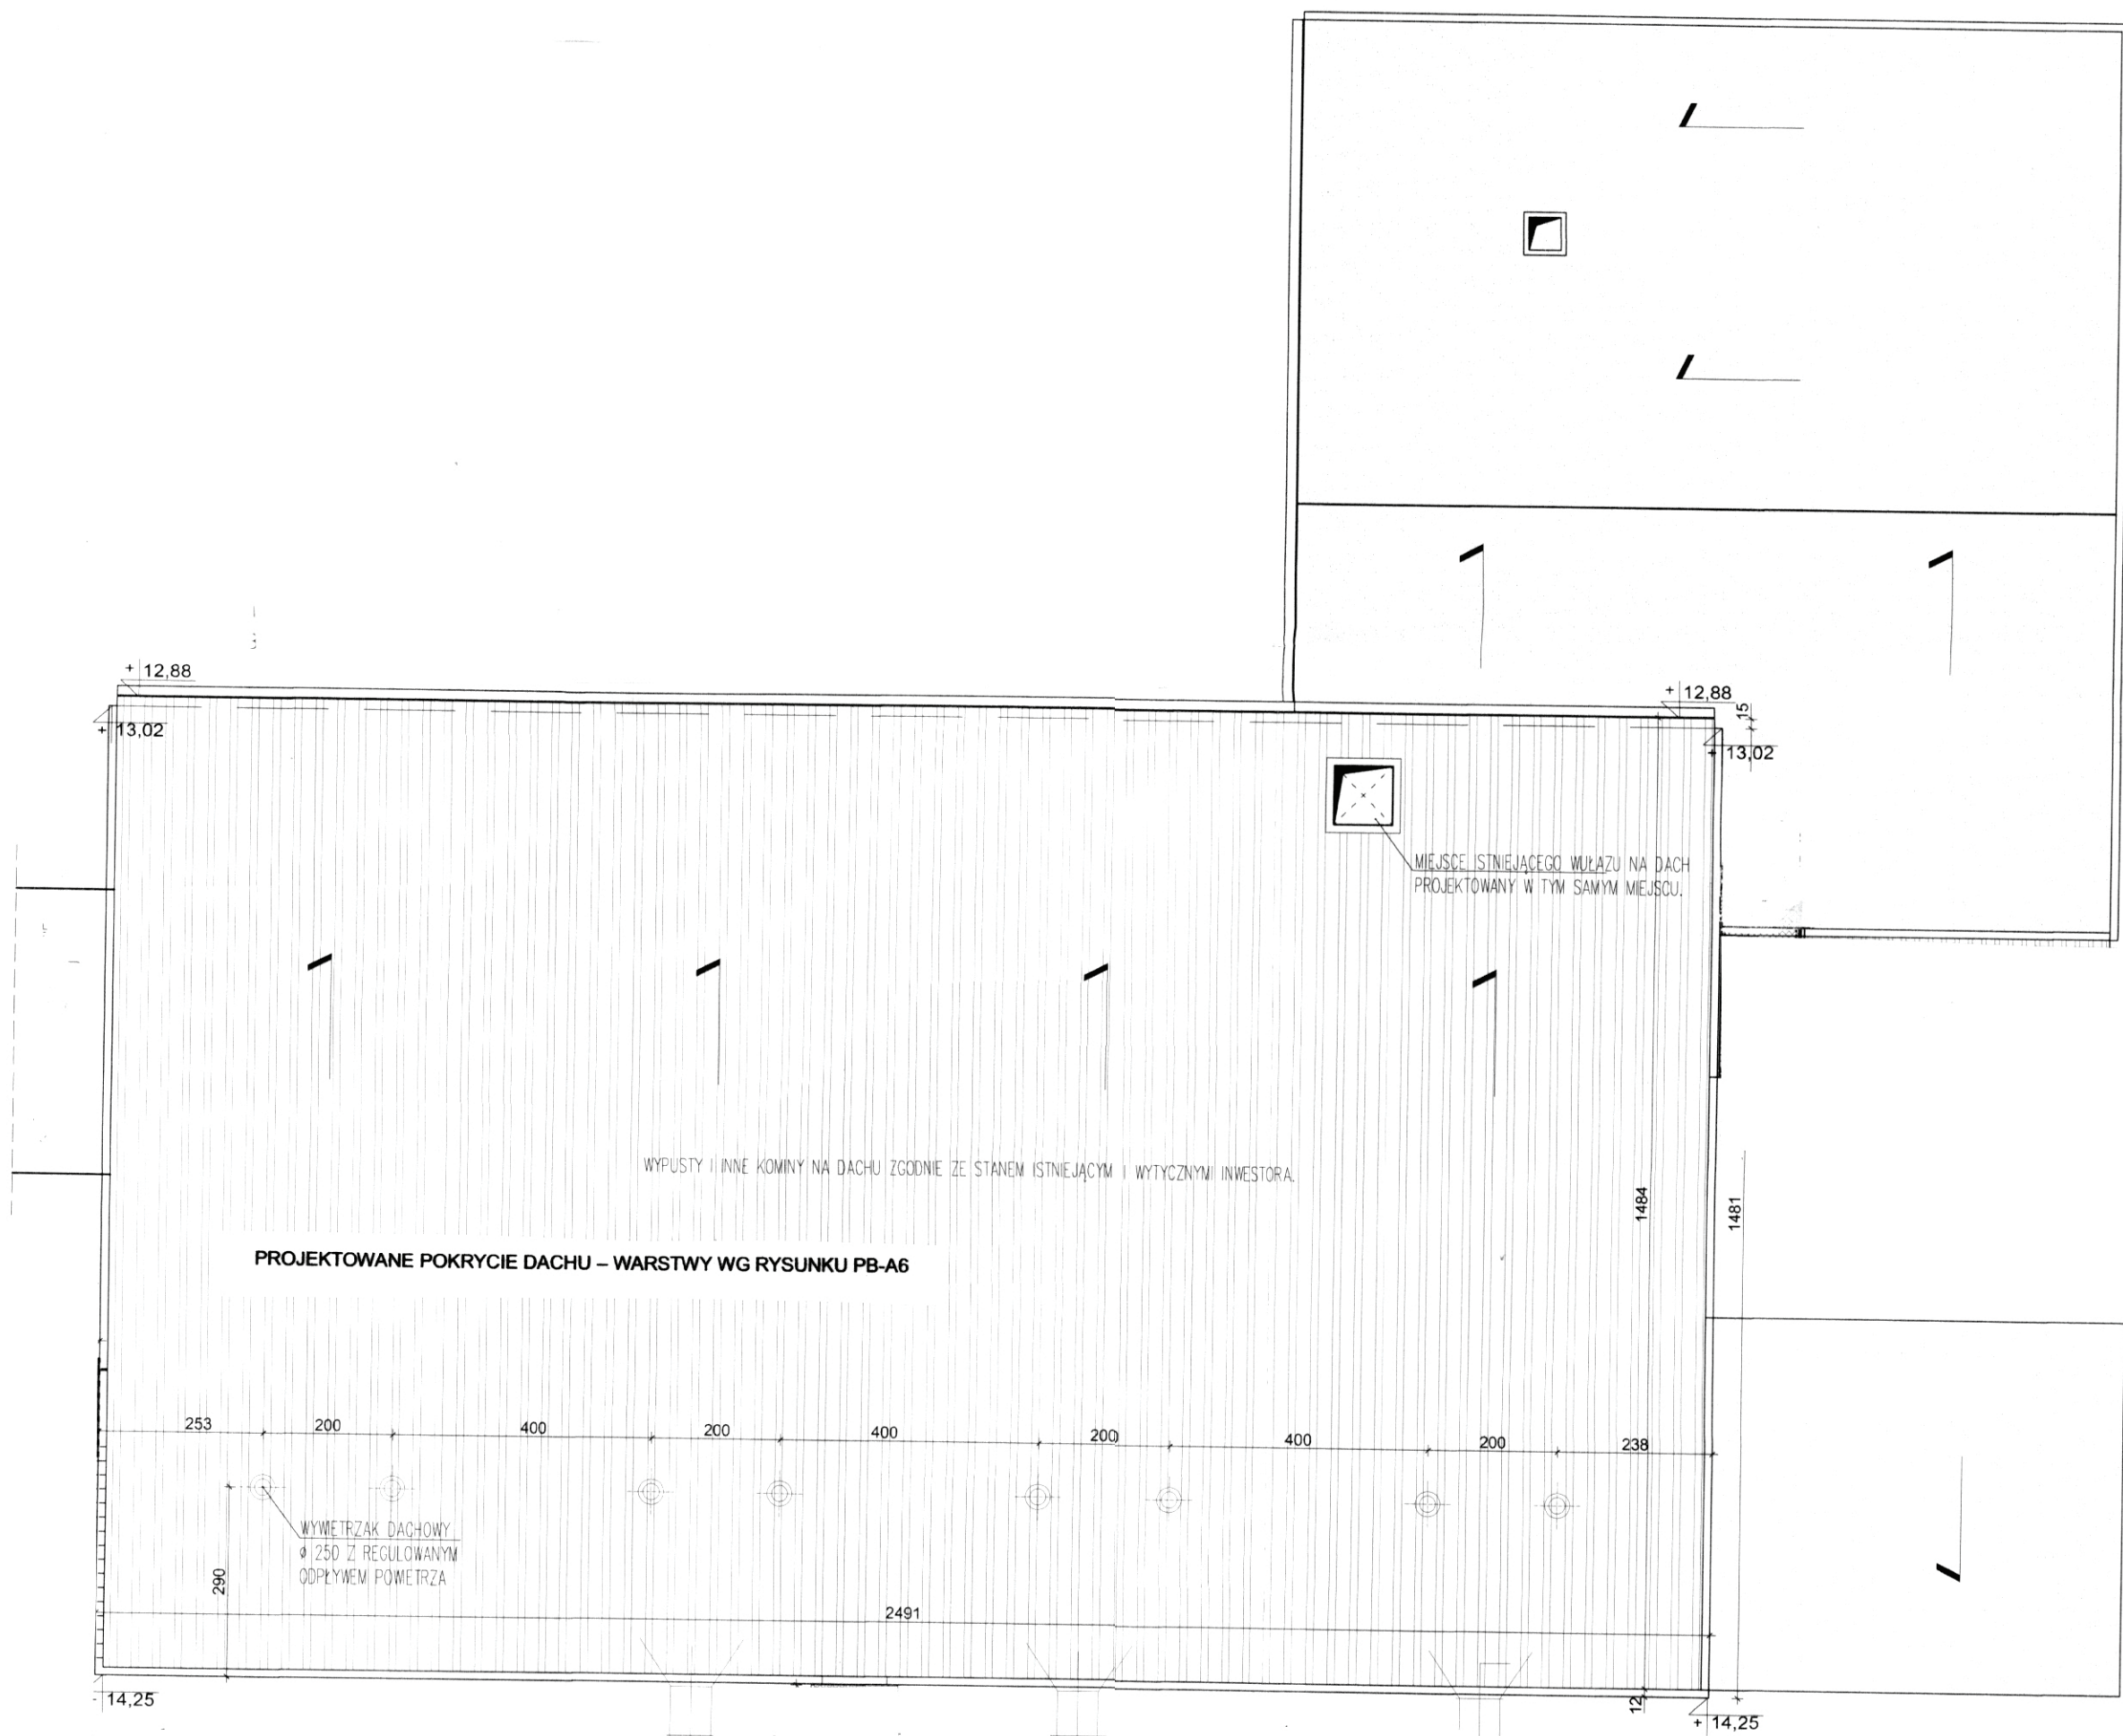

PROJEKTSERWIS – mgr inż. Jacek Szlązkiewicz 01-684 W-wa ul. Klaudyny 32 m 261		
NAZWA OPRACOWANIA REMONT DACHU BUDYNKU GŁÓWNEGO KOTŁOWNI REJONOWEJ W SOKOŁOWIE PODLASKIM		
ADRES ul. Piłsudskiego 8 08-300 Sokołów Podlaski	DATA 06.2025	
INWESTOR MIASTO SOKOŁÓW PODLASKI		
NAZWA RYSUNKU Rzut dachu	SKALA 1:100	
PROJEKTANT mgr inż. Jacek Szlązkiewicz	Upr.proj. St-613/76	NR RYS. PB A1
SPRAWDZAJACY inż. Marek Koguciuk	Upr.proj. WBP-II-K- 8386 RA/102/80	