PROJEKT ZAGOSPODAROWANIA DZIAŁEK NR 3025/63, 3025/67, 3025/29, 4212/3, 3025/40, 3025/48, 3025/57, 3025/53
jednostka ew. 142901_1.0001
PŁOŻONYCH W MIEJSCOWOŚCI SOKOŁÓW PODLASKI
UL. WRZOSOWA - MAKOWA

Skala 1:500

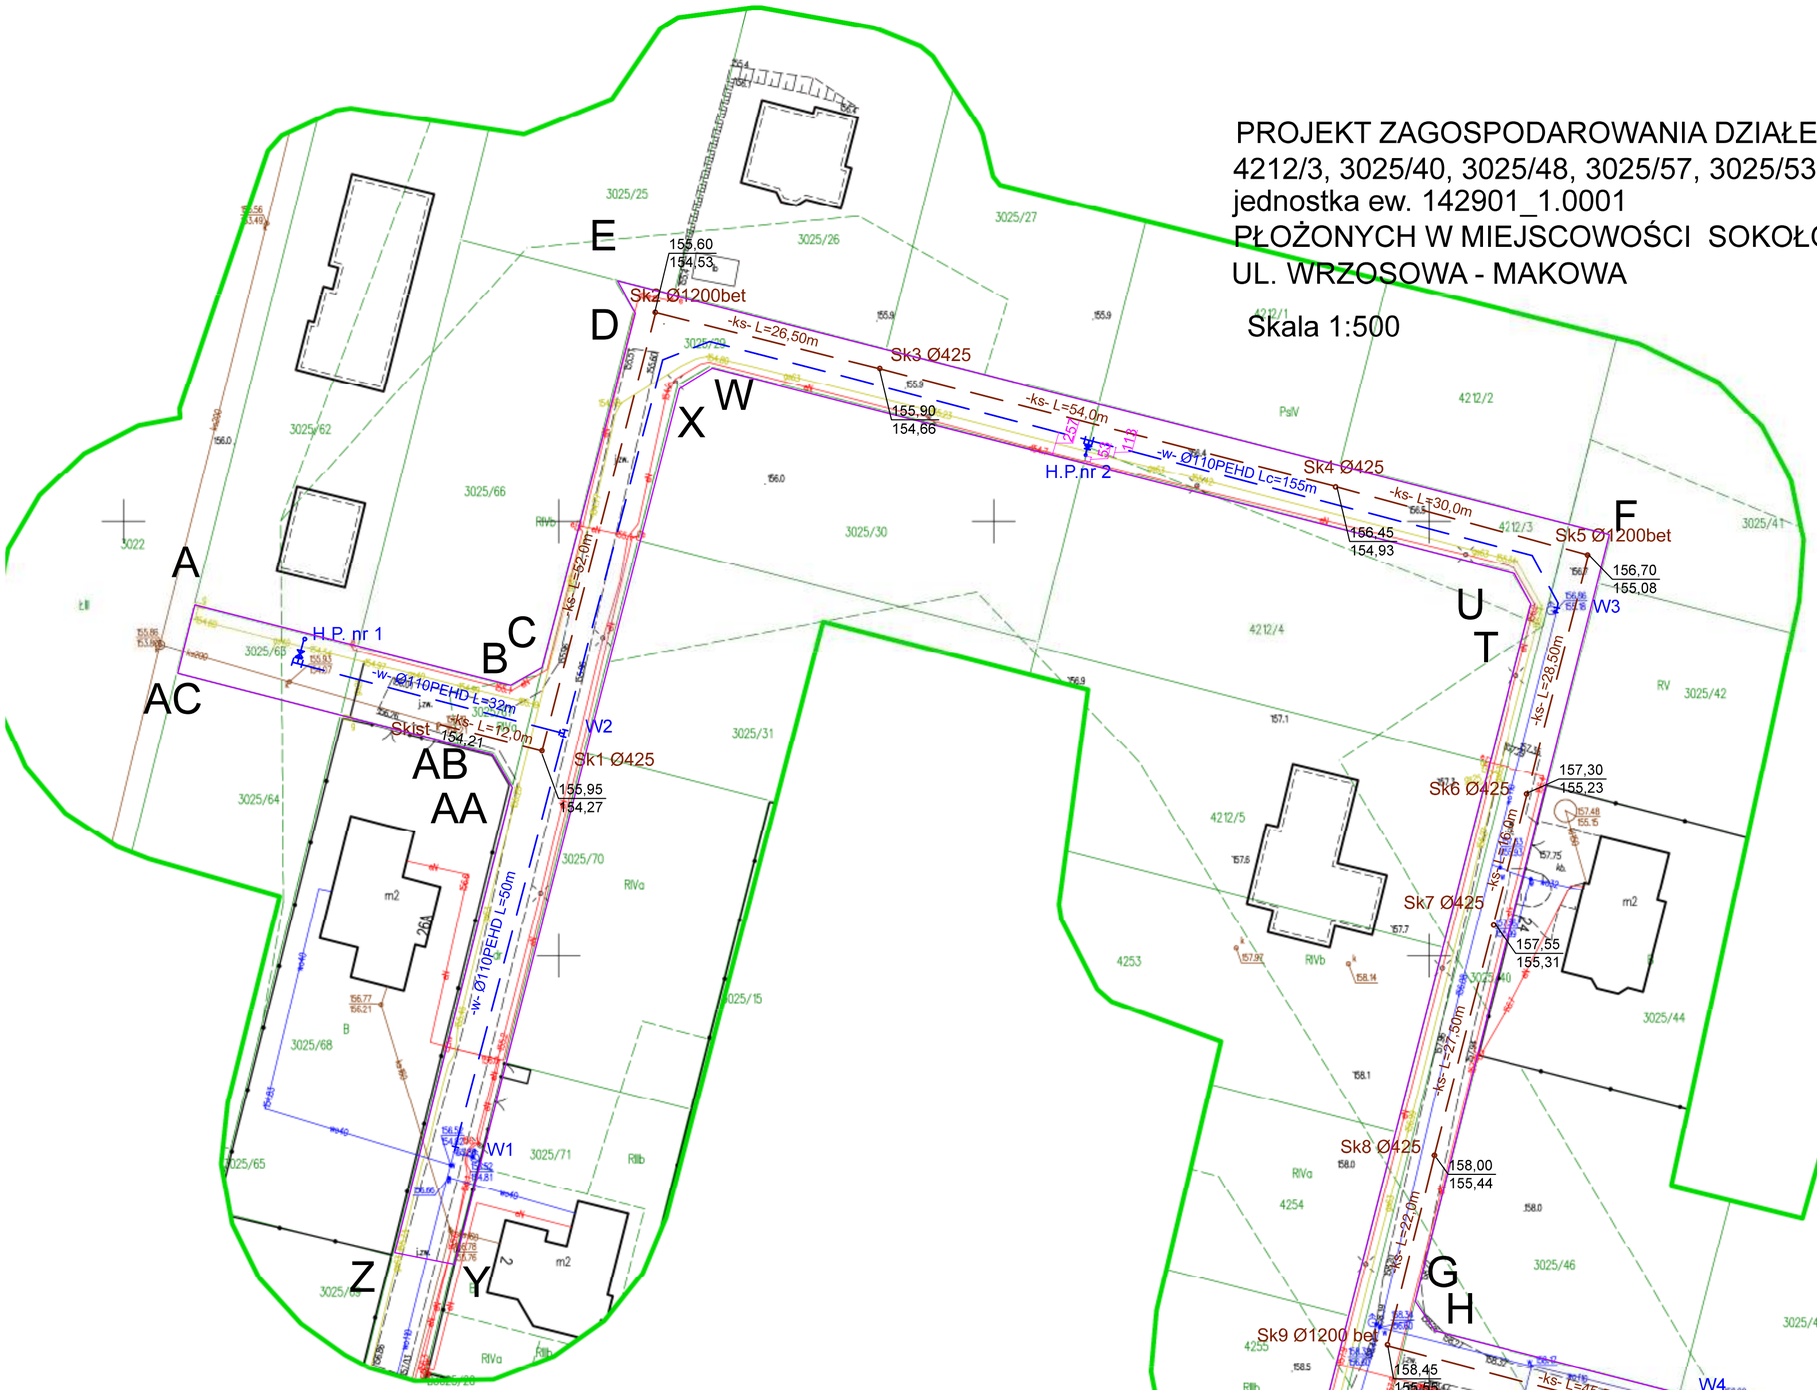

OZNACZENIA:

- - - - - - - - sieć kanalizacji sanitarnej Ø200PCV SN8 , Lc=404,00m
Sk1-Sk13 - studnia kanalizacji sanitarnej
- - - - - - - - sieć wodociągowa Ø110PEHD SDR17, Lc=324,0m
W1-W4 Węzeły wodociągowe - opis w projekcie technicznym
H.P. Hydrant przeciwpożarowy Ø80 nadziemny

Biuro Usług Geodezyjnych
Paweł Skibniewski
08-300 Sokołów Podlaski, ul. Wolności 8
tel. 888 864 037
e-mail: pskibniewski@gmail.com
NIP 825 156 07 83 REGON 142906063

MAPA DO CELÓW PROJEKTOWYCH

Oznaczenie kancelaryjne zgłoszonej pracy geodezyjnej		G.6640.1782.2023
Jednostka ewidencyjna	Identyfikator	142901_1
	Nazwa	Sokołów Podlaski
Obręb ewidencyjny	Identyfikator	0001
	Nazwa	Sokołów Podlaski
Obiekt		Sokołów Podlaski – ul. Wrzosowa – Makowa - rejon
Skala mapy		1:500
Nazwa układu współrzędnych	Prostokątnych płaskich	2000/7
	Wysokościowych	PL-EVRF2007-NH
Stan techniczny obiektów oznaczonych kolorem zielonym zaktualizowano w g. stanu na dzień		30.11.2023

GEODETA
Paweł Skibniewski
Nazwa/imię i nazwisko wykonawcy który opracował mapę

KIEROWNIK PRAC
inż. Paweł Bardykiewicz
Nr uprawnień 23895
imię i nazwisko geodety uprawnionego

Jestem świadomy odpowiedzialności karnej za złożenie fałszywych oświadczeń. Oświadczam, że operat techniczny zawierający rezultaty prac geodezyjnych w wyniku których powstał niniejszy dokument uzyskał pozytywny wynik weryfikacji

Identyfikator zgłoszenia prac geodezyjnych	G.6640.1782.2023
Organ służby geodezyjnej, który otrzymał zgłoszenie	Starosta Sokołowski
Wykonawca prac geodezyjnych	Biuro Usług Geodezyjnych Paweł Skibniewski
Nr oraz data sporządzenia dokumentu zawierającego wynik pozytywnej weryfikacji	PROTOKÓŁ nr G.6640.1782.2023.2 z dn. 13.12.2023
Imię i nazwisko oraz nr uprawnień zawodowych kierownika prac	Paweł Bardykiewicz Nr uprawnień 23895

ORIENTACJA

SKALA 1:25000

PROJEKT TECHNICZNY

SIEĆ WODOCIĄGOWA I SIEC KANALIZACJI SANITARNEJ

LOKALIZACJA: Sokołów Podlaski, ul. Wrzosowa i ul. Makowa
dz. nr 3025/63, 325/67, 3025/29, 4212/3, 3025/40, 3025/48, 3025/57, 3025/53
obręb 0001 Sokołów Podlaski
jedn. ewidencyjna 142901_1 Sokołów Podlaski

INWESTOR:
MIASTO SOKOŁÓW PODLASKI
ul. Wolności 21
08–300 Sokołów Podlaski

Zespół projektowy	Imię, Nazwisko nr Upr.	Podpis
PROJEKTANT	mgr inż. Agnieszka Tymińska–Rowicka upr. nr MAZ/0443/PWBS/15	
SPRAWDZAJĄCY	mgr inż. Agnieszka Jadczuk–Skrzeczkowska upr. nr MAZ/0412/PBS/16	

NAZWA RYSUNKU:
PROJEKT ZAGOSPODAROWANIA DZIAŁEK

Branża	Data	Skala	Nr rys.
sanitarna	grudzień 2023	–	1