


ELEWACJA POŁUDNIOWO - ZACHODNIA
SKALA 1:100

WYMIERZAK DACHOWY
Ø 250 Z REGULOWANYM
ODPŁYWEM POMIĘRZA

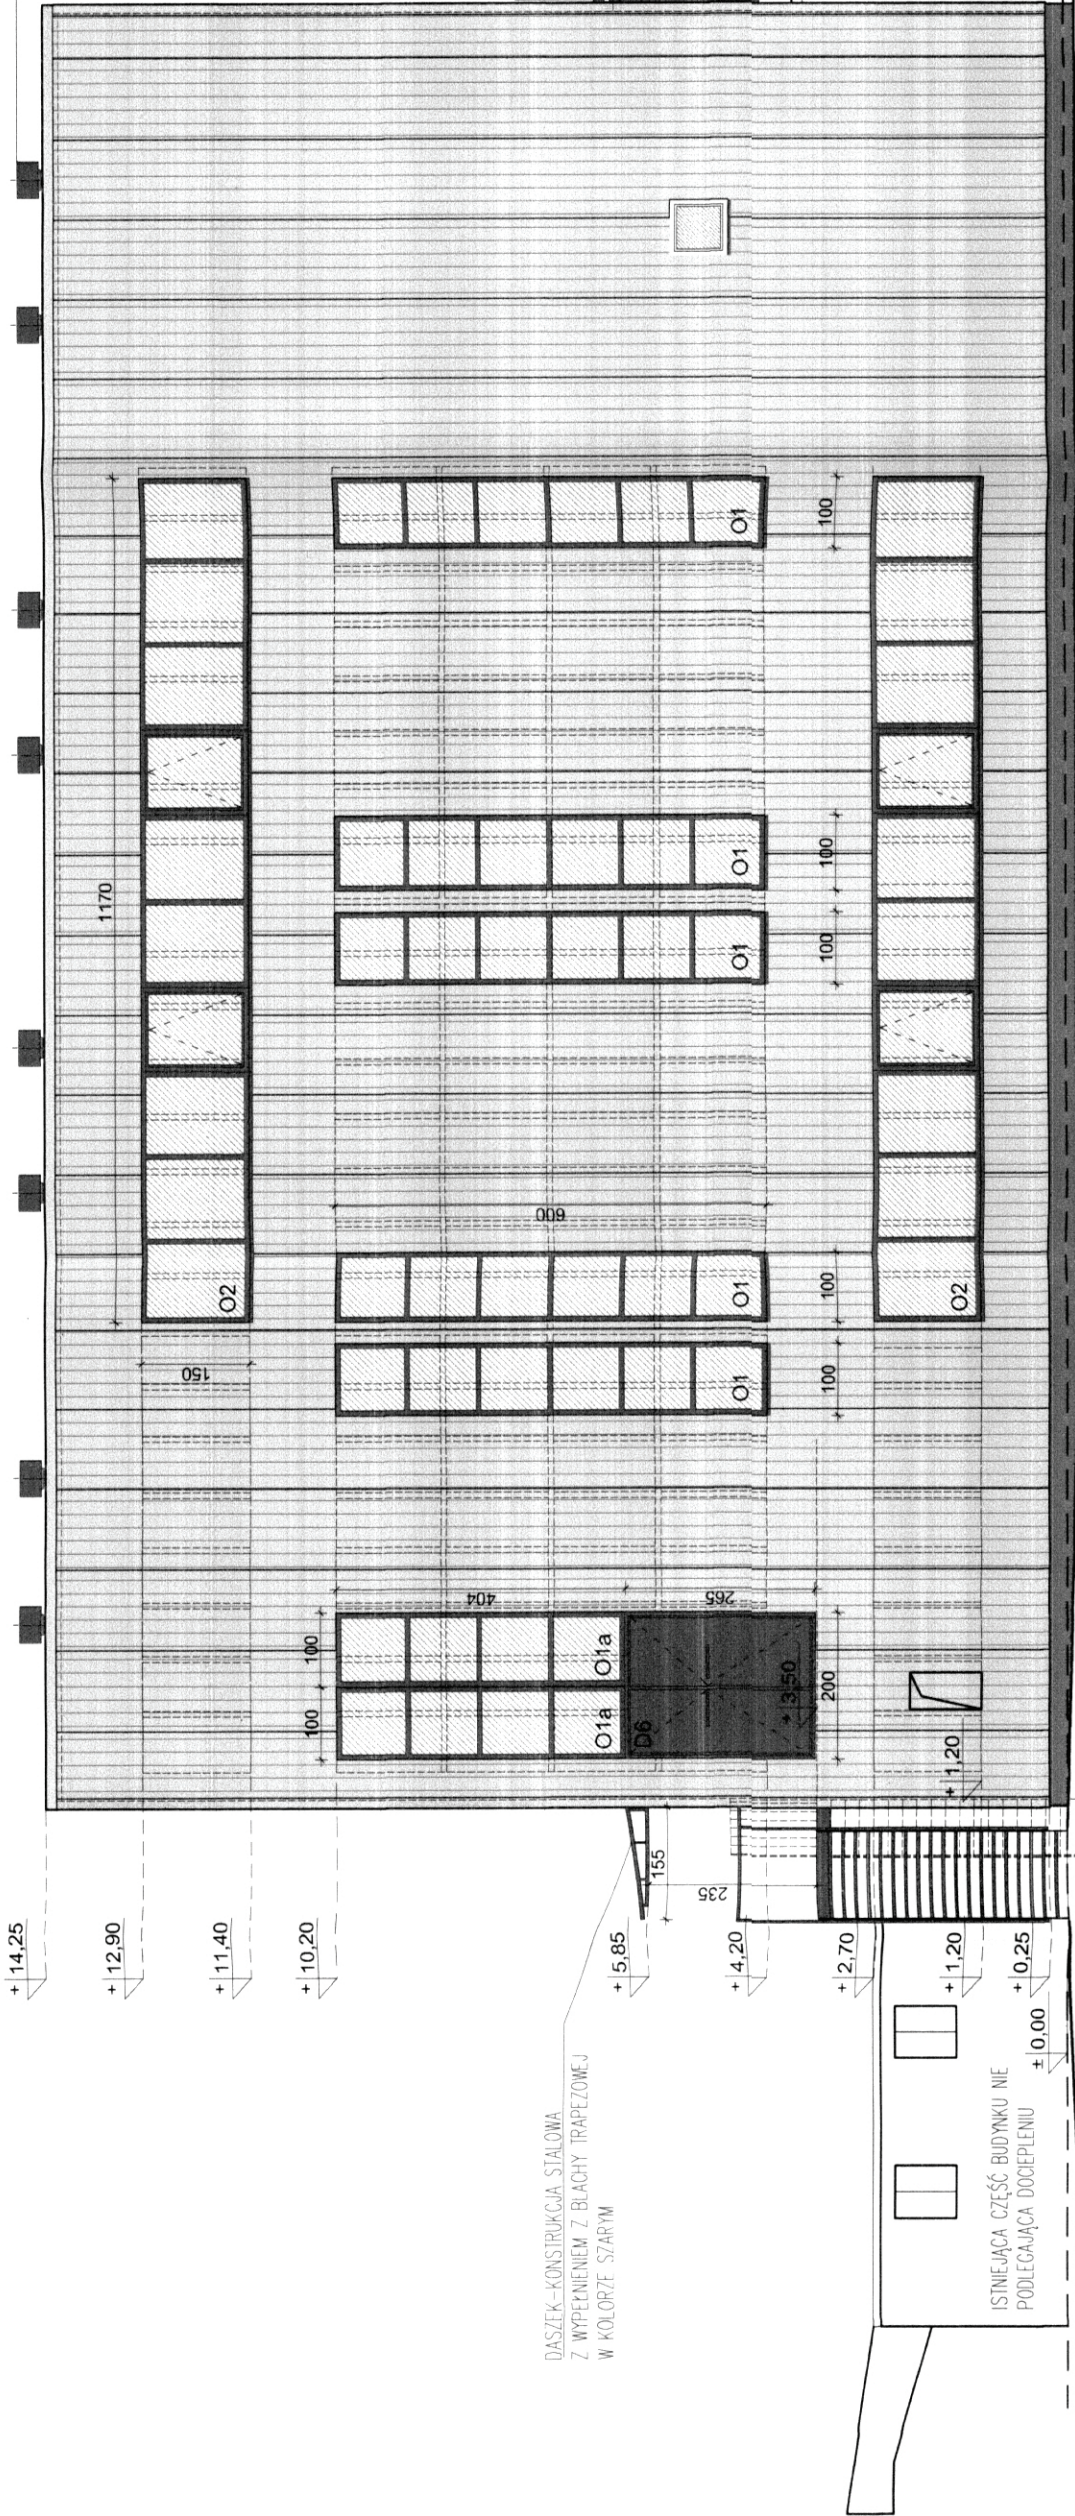

DASZK-KONSTRUKCJA STALOWA
Z WYPEŁNIENIEM Z BLACHY TRAPLOWEJ
W KOLORZE SZARYM

ISTNIEJĄCA CZĘŚĆ BUDYNKU NIE
PODLEGAJĄCA DOCEPLENIU
± 0.00


ŚCIANA TYNKOWANA I MALOWANA
W KOLORZE COKOZU

ISTNIEJĄCA CZĘŚĆ BUDYNKU NIE
PODLEGAJĄCA DOCEPLENIU -
PO UZGODNIENIU Z INWESTOREM
POMALOWAĆ W KOLORZE SZARYM

BLACHĘ NA DACHU PODCIENIA
I SZCZEPY POMALOWAĆ
W KOLORZE SZARYM



LEGENDA:

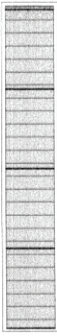

PROJEKTSERWIS – mgr inż. Jacek Szlązkiewicz
01-684 W-wa ul. Klaudyńy 32 m 261

NAZWA OPRACOWANIA
REMONT DACHU BUDYNKU GŁÓWNEGO
KOTŁOWNI REJONOWEJ W SOKOŁOWIE
PODLASKIM

ADRES
ul. Piłsudskiego 8
08-300 Sokołów Podlaski

INWESTOR
MIASTO SOKOŁÓW PODLASKI

NAZWA RYSUNKU
Elewacja południowo-zachodnia

SKALA
1:100

PROJEKTANT
mgr inż. Jacek Szlązkiewicz

Upr.proj.
St-613/76

SPRAWDZAJACY
inż. Marek Koguciuk

Upr.proj.
St-613/76

WB-P-II-K-
8386

NR RYS.
PB A2

RA/102/80