SCHEMAT KONSTRUKCJI DACHU skala 1:50

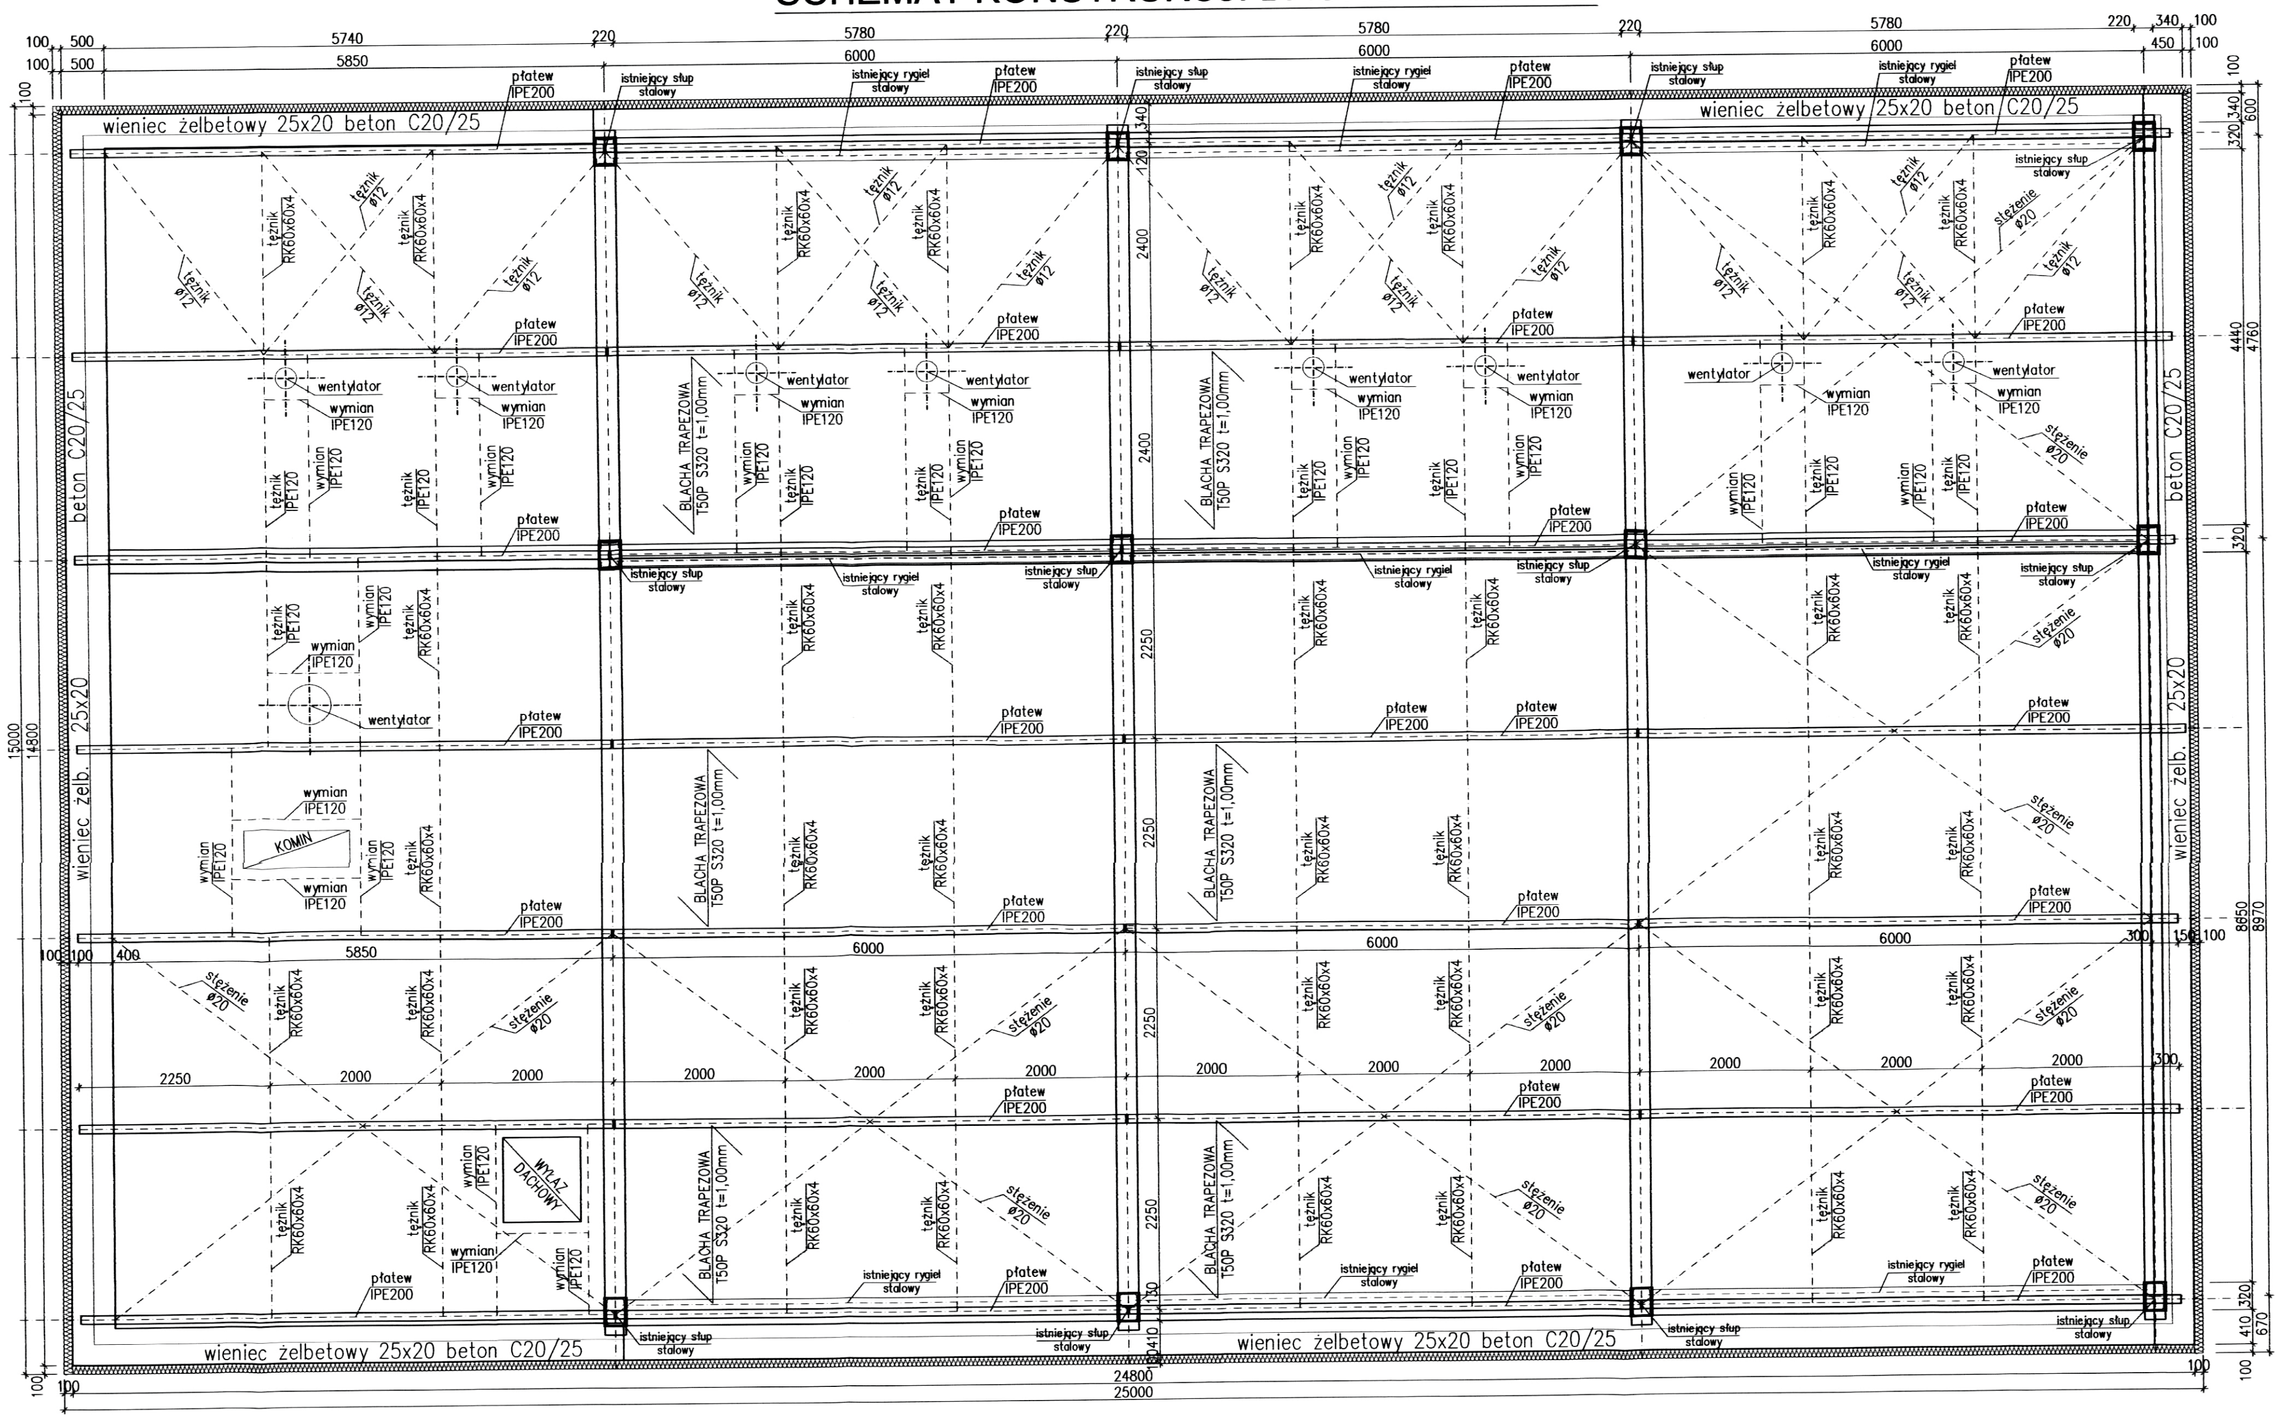

LEGENDA

SC	– ściana	OWS	– otwór w ścianie
h	– grubość, wysokość	N	– nadproże
B	– belka, podciąg	W	– wierzch
		S	– spód

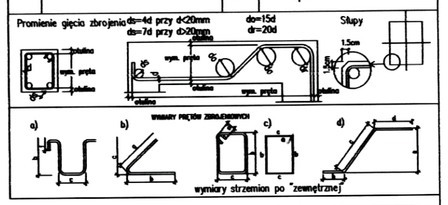

MATERIAŁY

BETON: C20/25
STAL ZBROJENIOWA: A-IIIN (B500SP)
OTULINA :
– WIEŃCE: 3,0 cm

STAL PROFILOWA: S235
ELEKTRODY: EB.146

SPOINY PACHWINOWE GRUBOŚĆ:
0,7 GRUBOŚCI CIEŃSZEGO
Z ŁĄCZONYCH ELEMENTÓW

SPOINY CZOŁOWE GRUBOŚĆ:
PEŁEN PRZEKRÓJ ŁĄCZONYCH ELEMENTÓW

UWAGI

1. Przed przystąpieniem do prac sprawdzić zgodność stanu założonego w projekcie ze stanem istniejącym, o wszelkich rozbieżnościach bezzwłocznie powiadomić projektanta.
2. Przed przystąpieniem do prac wszystkie wymiary i rzędne sprawdzić w naturze.
3. Rozpatrywać razem z rysunkami architektury i pozostałych branż.
4. Wszelkie wątpliwości wyjaśnić z projektantem w trybie nadzoru autorskiego.
5. Wymiary na rysunku podano w [mm], rzędne podane w [m].
6. Wszystkie wymiary odczytać z natury.
7. Rysunek przedstawia rozmieszczenie elementów oraz sposób ich ułożenia.
8. Wszystkie roboty powinny spełniać wymagania wszystkich urzędów stanowiących normy i przepisy.
9. Wszelkie roboty prowadzić ze szczególną starannością.
10. Wszystkie elementy instalacji w/g proj. instalacyjnych
11. Długość zakotwienia prętów w betonie min 40ϕ.
12. Skoordynować rzędne wysokościowe projektowanego dachu.
13. Przed przystąpieniem do robót budowlanych pomierzyć rzędne wysokościowe oraz położenie charakterystycznych punktów wierzchołków słupów, następnie wyznaczyć spadki dachu.
14. Rzut połaci dachu w/g rys PB-K2
15. Zabezpieczenie antykorozyjne elementów konstrukcji stalowej za pomocą farb.

PROJEKTSERWIS – mgr inż. Jacek Szłązkiewicz
01-684 W-wa ul. Klaudyny 32 m 261

NAZWA OPRACOWANIA
PROJEKT BUDOWLANY REMONTU DACHU BUDYNKU GŁÓWNEGO KOTŁOWNI REJONOWEJ W SOKOŁOWIE PODLASKIM

ADRES: **ul. Piłsudzkiego 8, 08-300 Sokołów Podlaski**

INWESTOR: **MIASTO SOKOŁÓW PODLASKI**

NAZWA RYSUNKU: **Schmemat konstrukcji dachu**

PROJEKTANT: mgr inż. Jacek Szłązkiewicz	NR UPRAWNIEŃ: St-613/76
SPRAWDZAJĄCY: inż. Marek Koguciuk	NR UPRAWNIEŃ: WBP-K-8386/RA/102/80

SKALA	DATA:	NR RYSUNKU
1:50	listopad 2024	PB-K1